

E6 ULSBERG - MELHUS

E6 Ulsberg - Vindåsliene

Fv. 700 Berkåk

Rennebu kommune






A2002

Revisjon	A
Ajour pr.	02.03.2020







A		Ny utforming av bussholdeplass		nohees	nomisf	noandk	02.03.2020
Revisjon	Revisjonen gjelder			Utarb	Kontr	Godkjent	Rev. dato
 Utørt av: 		Tegningsdato		31.01.2020			
		Bestiller		Jan Olav Siverlsen			
		Produsent for		Nye Veier			
		Prosjektnummer		212110			
		Arkivreferanse		-			
		Byggeværk nummer		-			
		Koordinatsystem		Euref 89 NTM10			
Reguleringsplan		Høydesystem		NN2000			
		Målestokk A1		1:1000			
		Halv målestokk A3					
		Tegningsnummer / revisjon		B2001 A			
Utarbeidet av		Kontrollert av		Godkjent av		Konsulentarkiv	
nohees		nomisf		noandk		10200066-010	

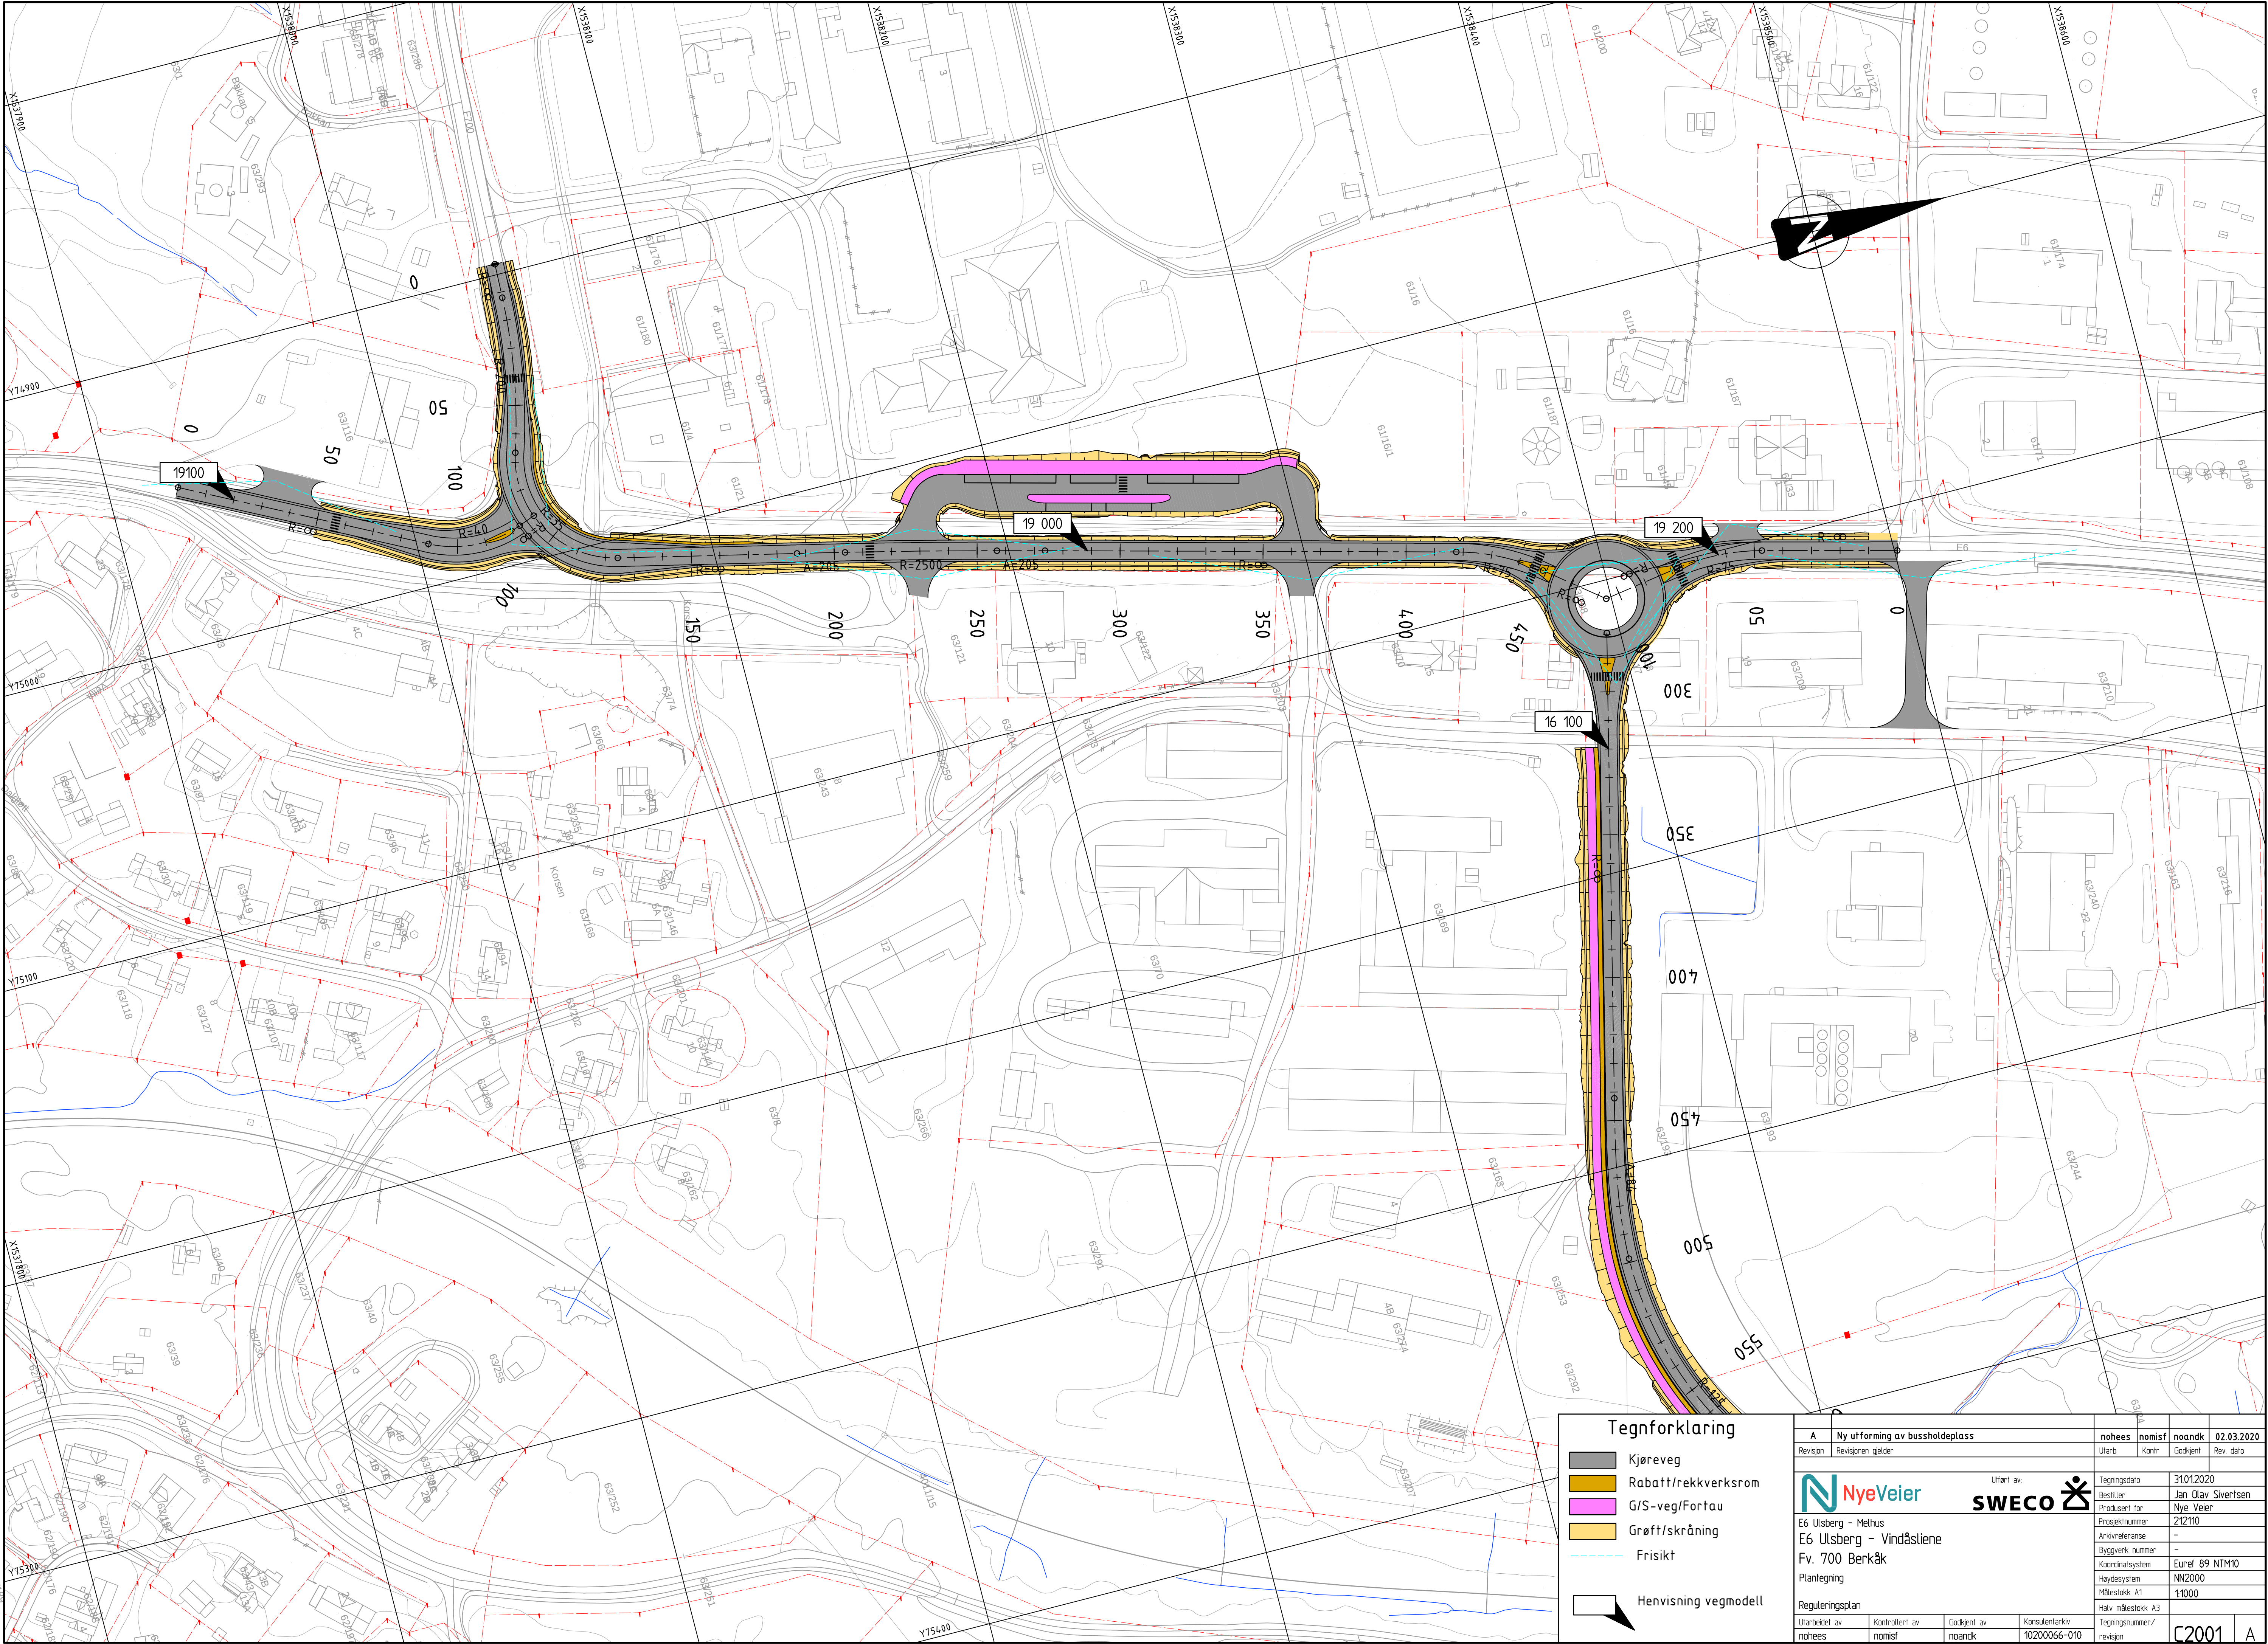

Tegnforklaring


- Kjøreveg
- Rabatt/rekverksrom
- G/S-veg/Fortau
- Grøft/skråning
- Frisikt
- Henvising vegmodell

A		Ny utforming av bussholdeplass		nohees	nomist	noandk	02.03.2020
Revisjon	Revisjonen gjelder			Utarb	Kontr	Godkjent	Rev. dato
 E6 Ulsberg - Melhus E6 Ulsberg - Vindåsliene Fv. 700 Berkåk Plantegning		Uttent av:				Tegningsdato	31.01.2020
						Bestiller	Jan Olav Sivertsen
						Produsent for	Nye Veier
						Prosjektnummer	212110
						Arkivreferanse	-
Reguleringsplan						Byggeværk nummer	-
Utarbeidet av		Kontrollert av		Godkjent av		Koordinatsystem	Euref 89 NTM10
nohees		nomist		noandk		Målestokk	NN2000
						Målestokk A1	1:1000
						Halv målestokk A3	
						Tegningsnummer / revisjon	C2001 A

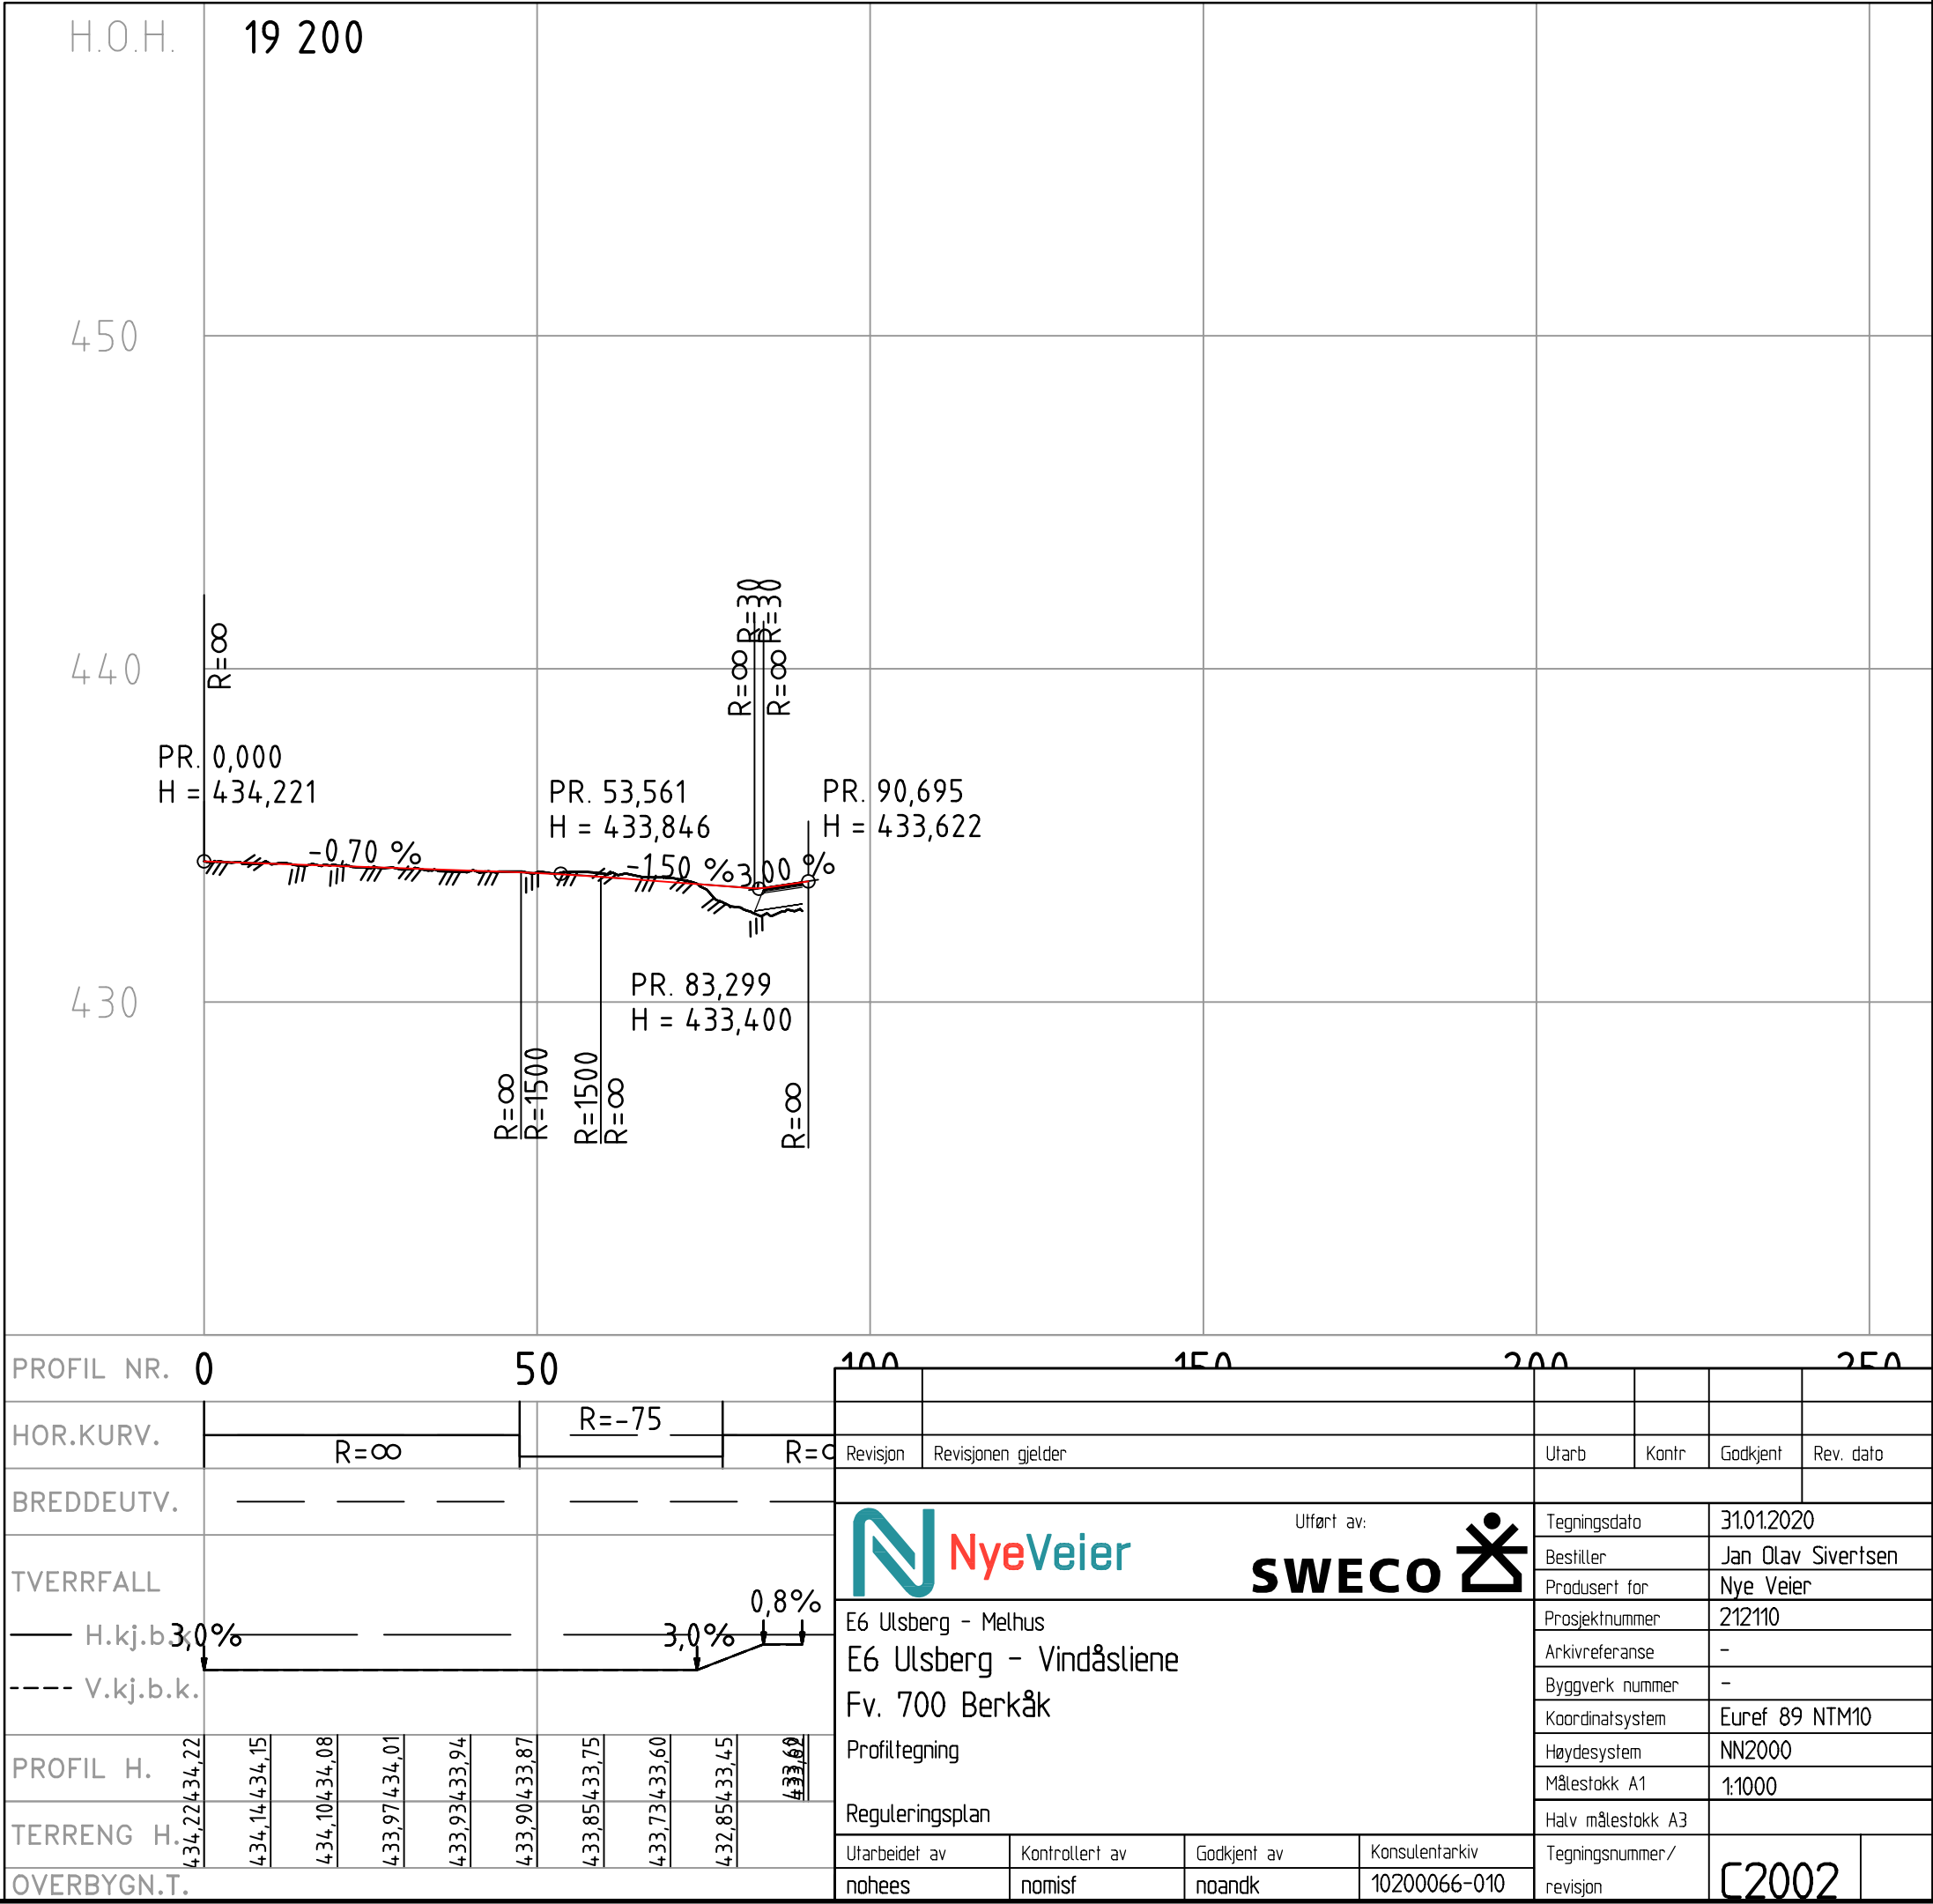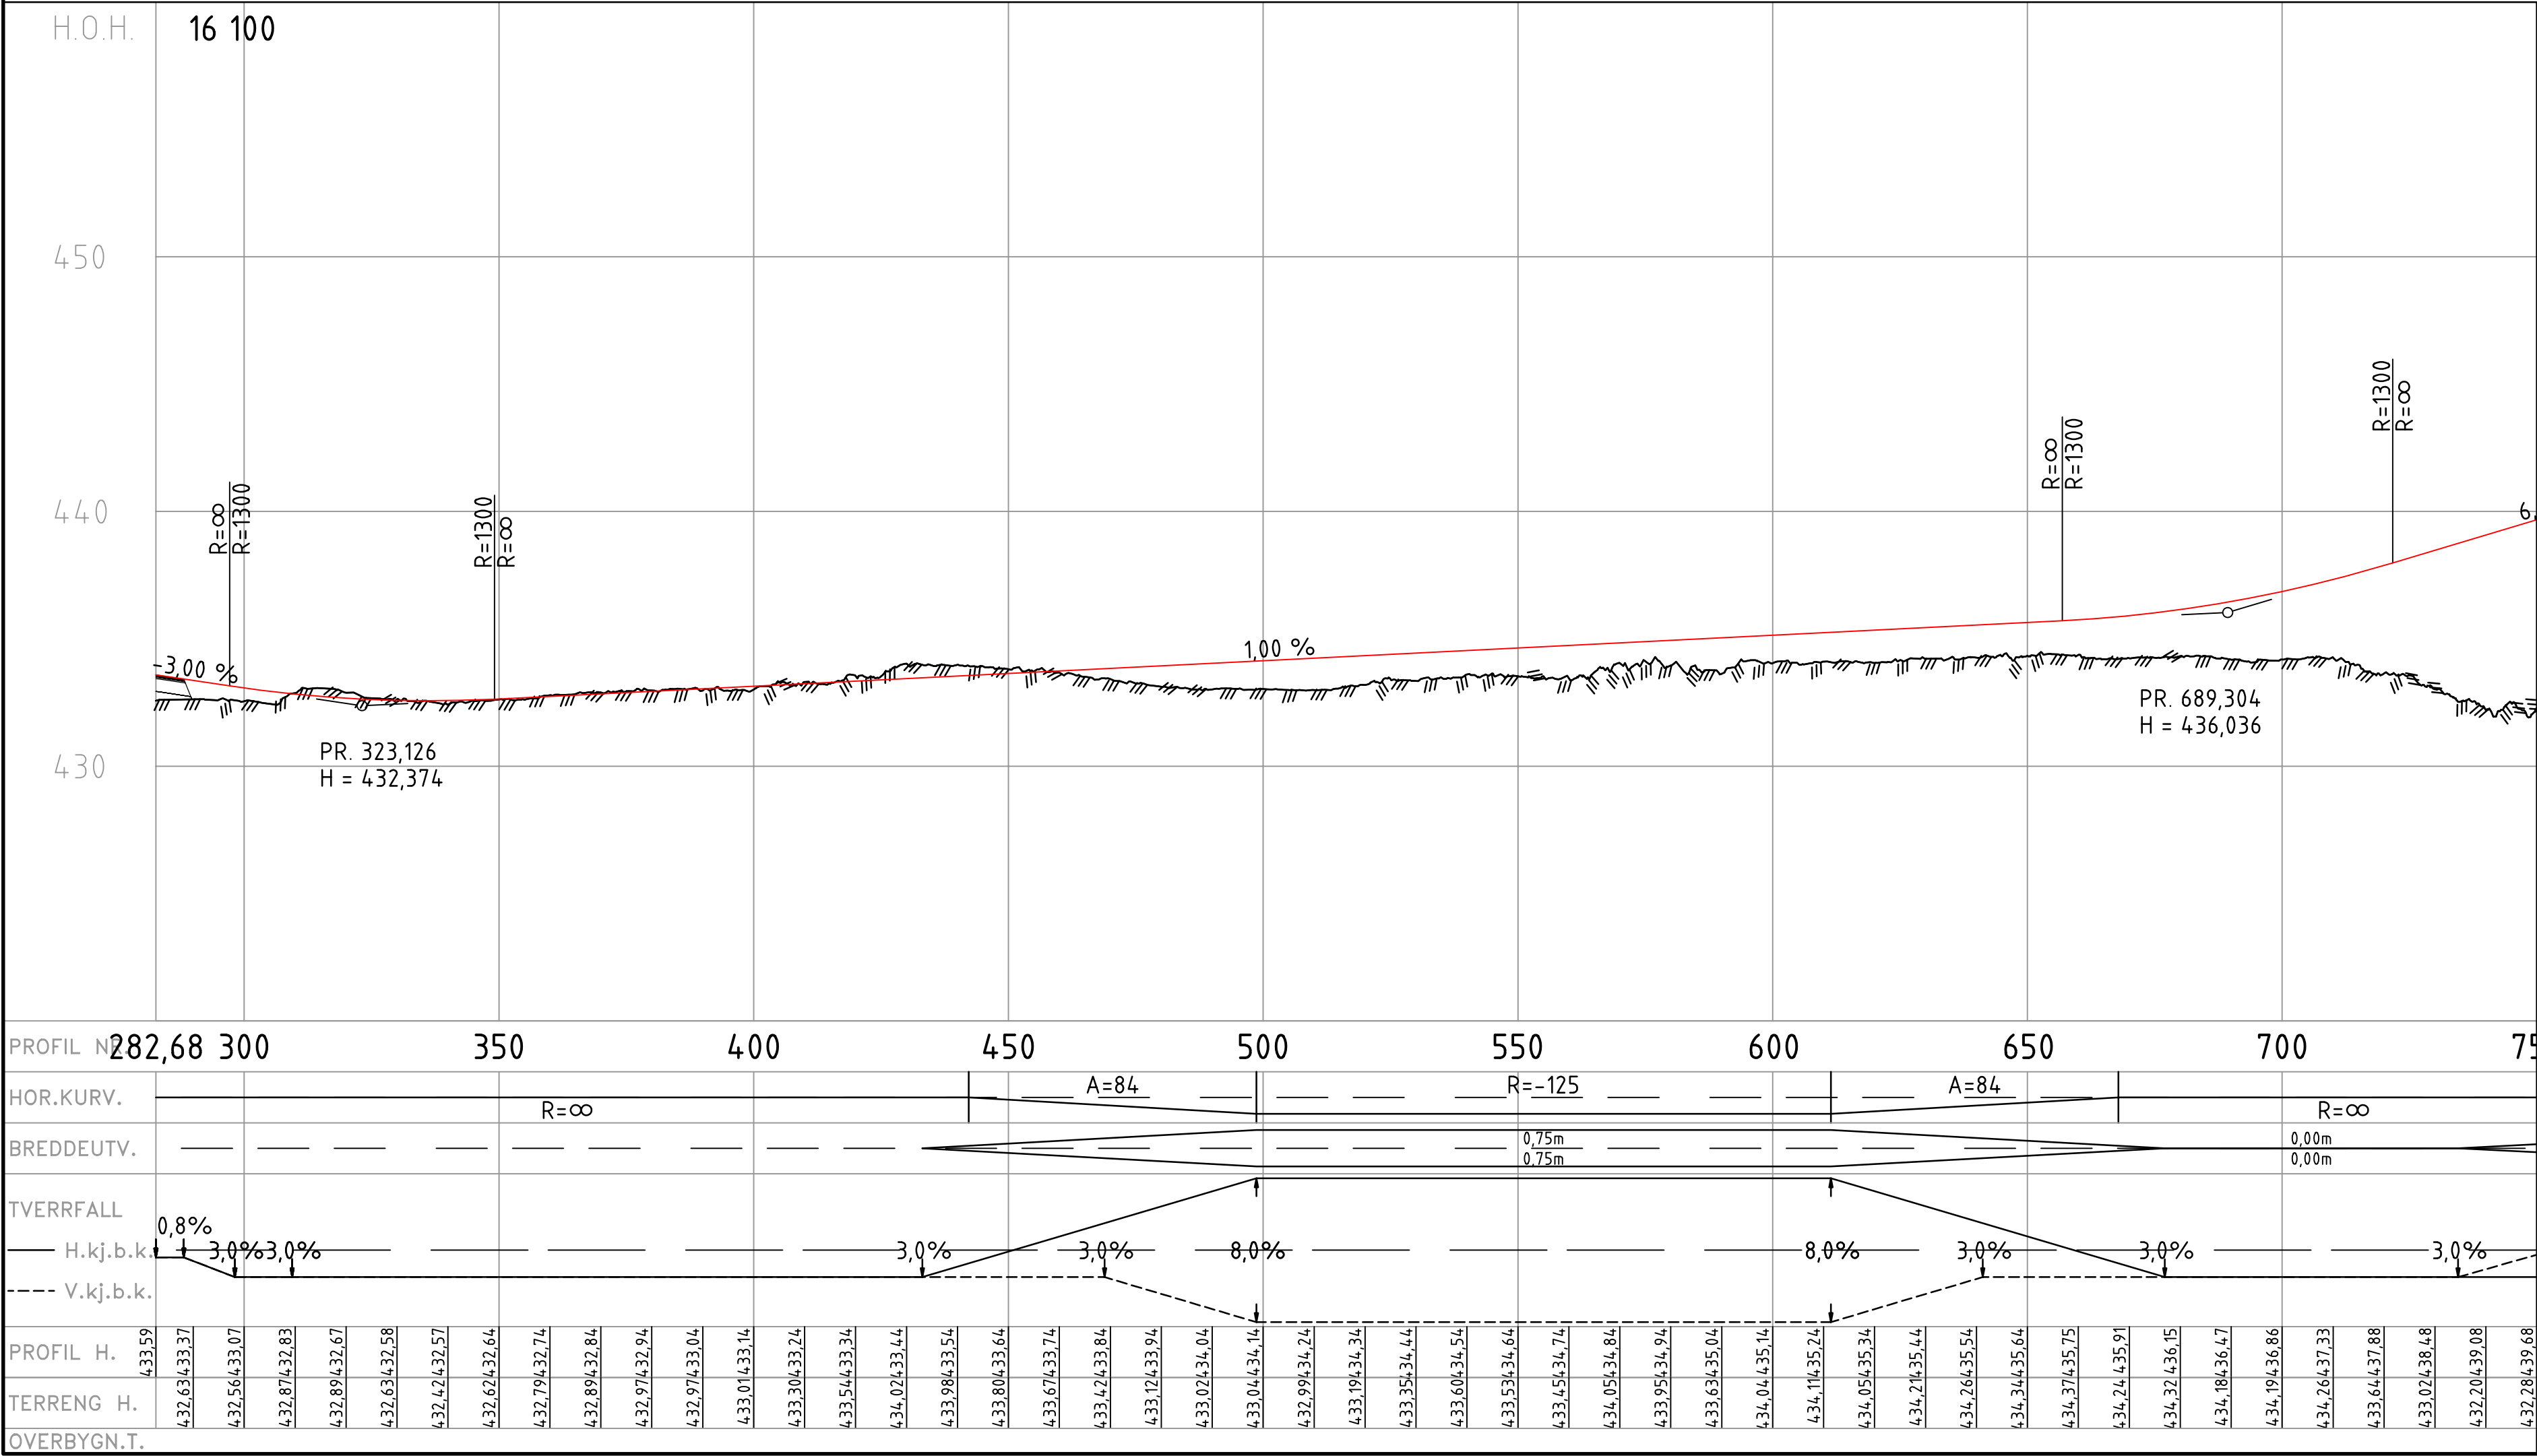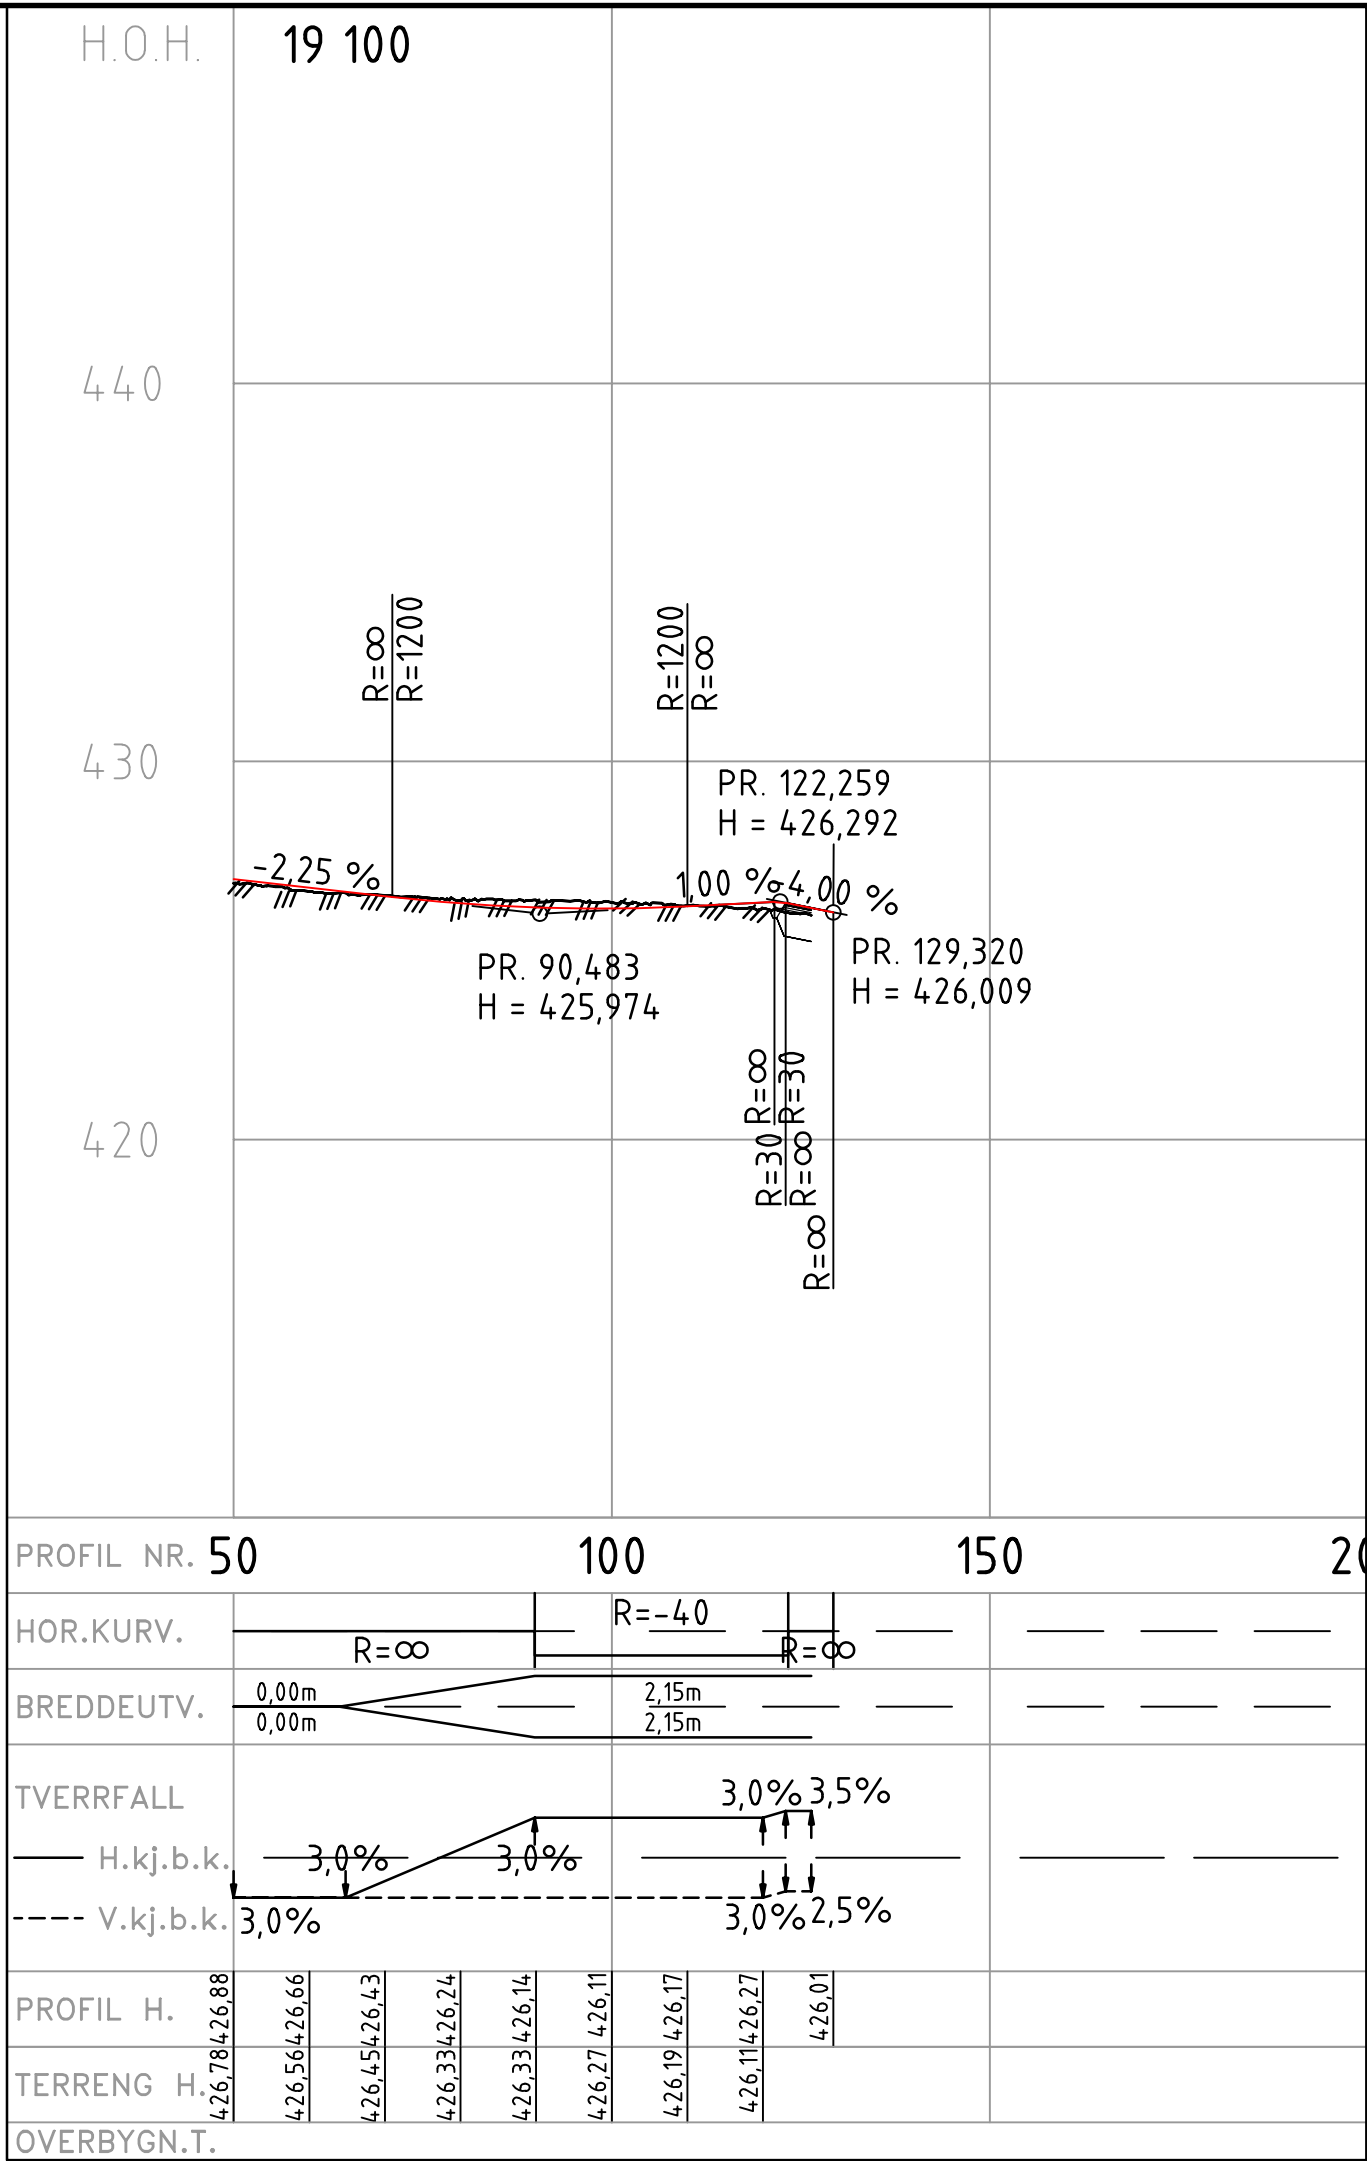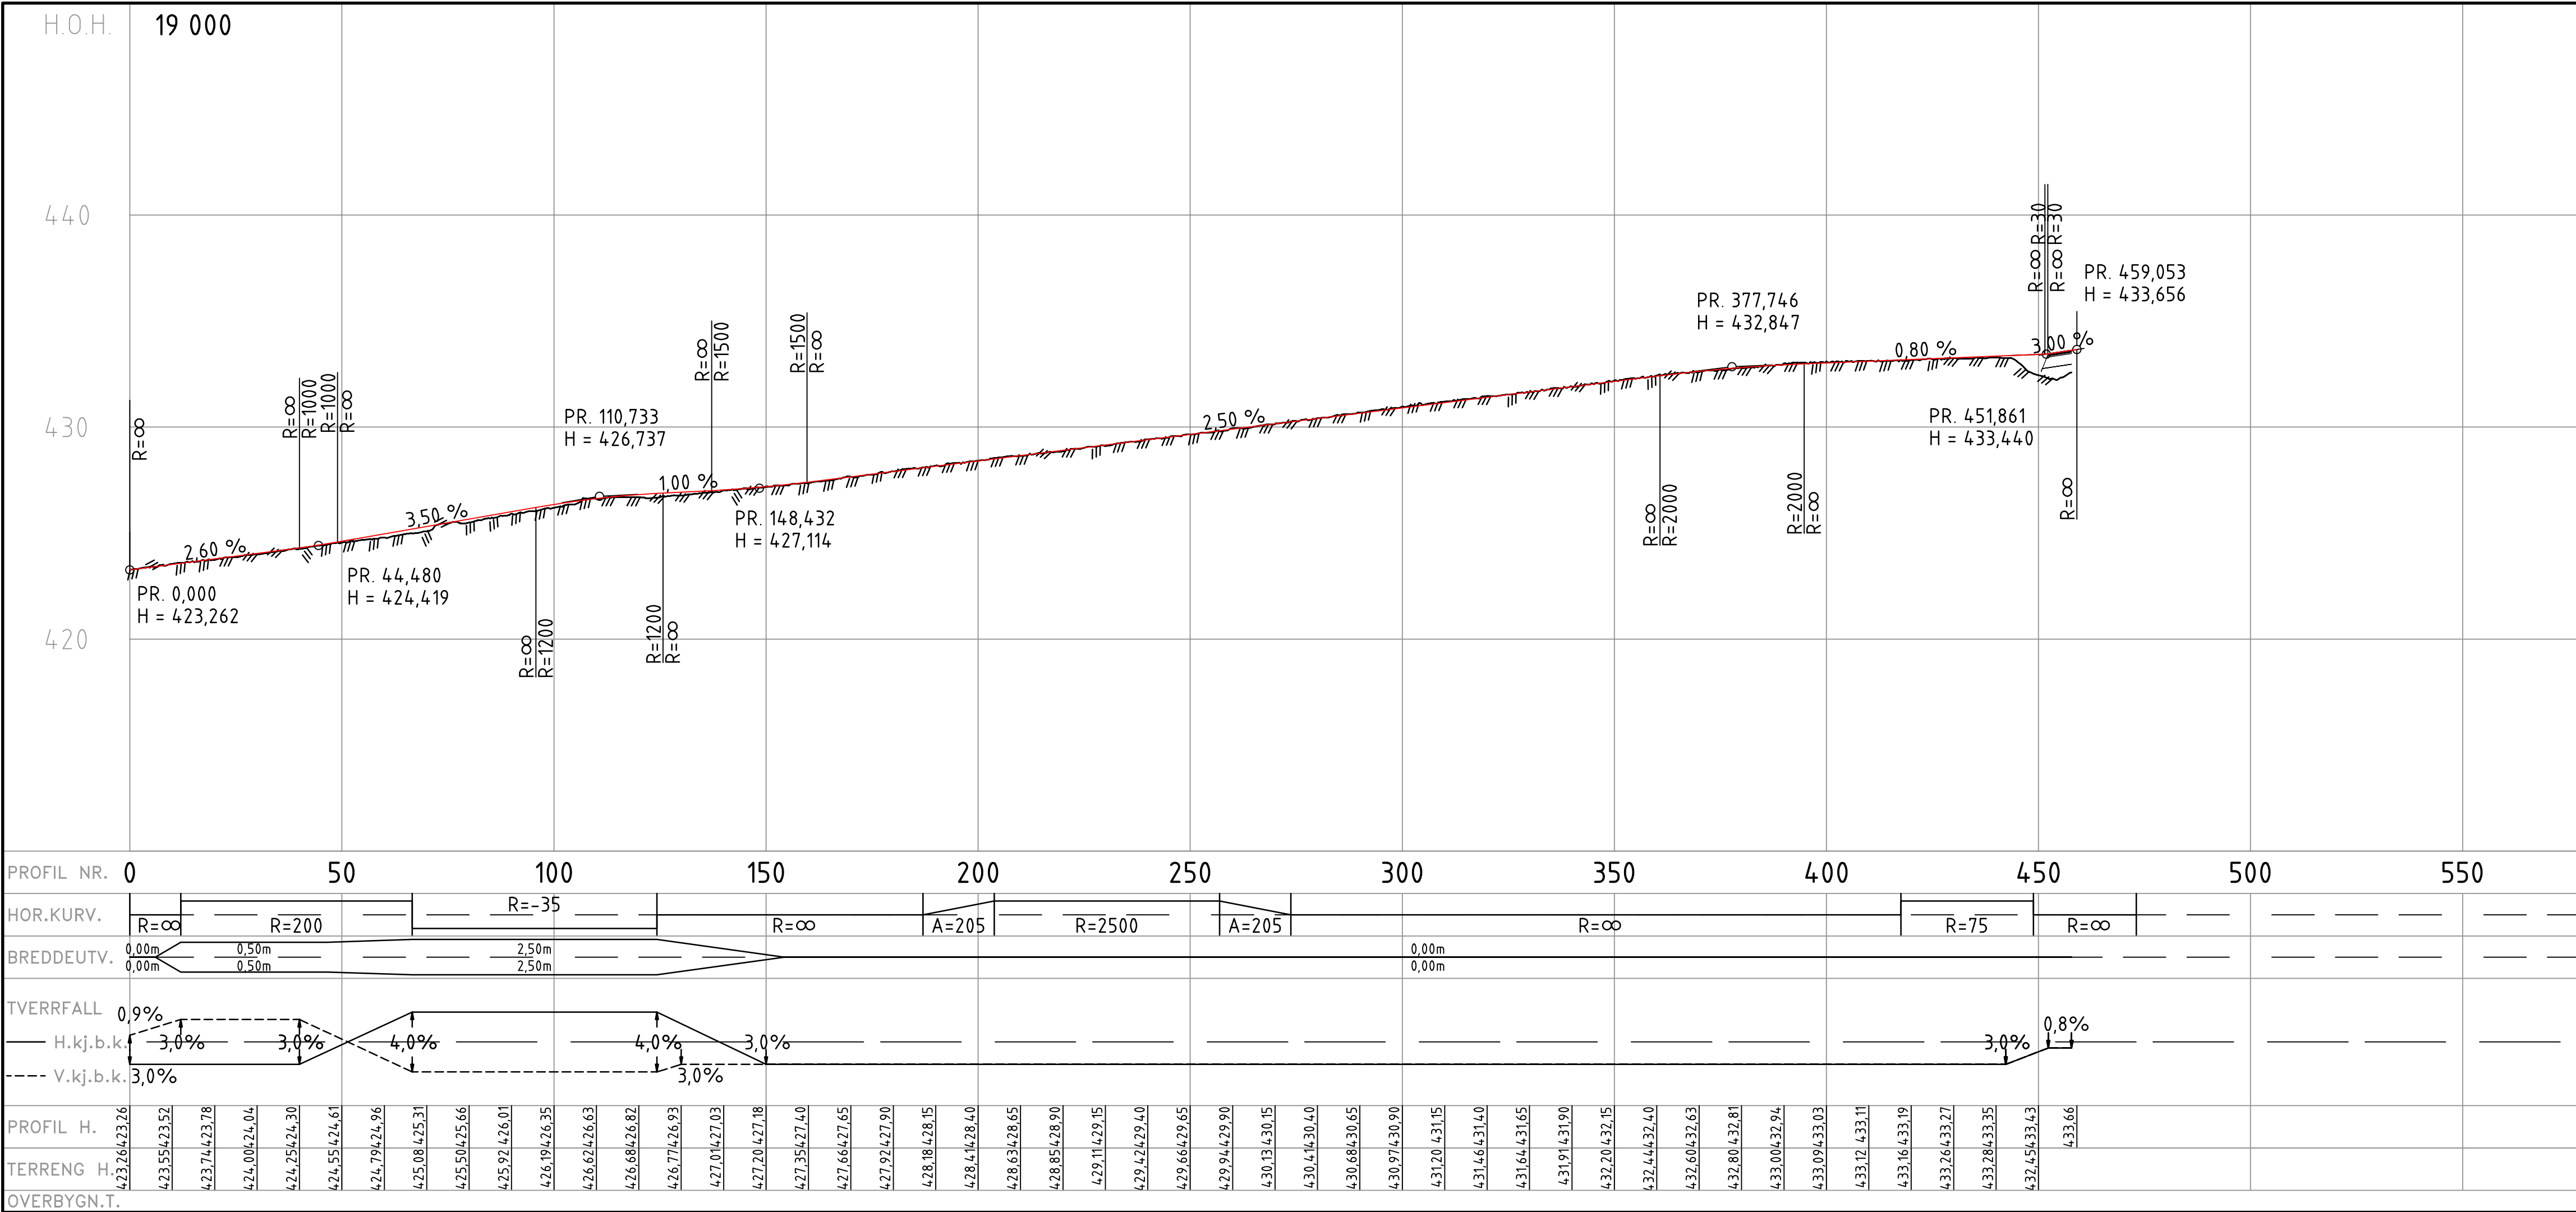


Normalprofil FV 700 – Hø2 (N100, 2019)
Veg 19 000, 50 km/t

M=1:100, mål i meter

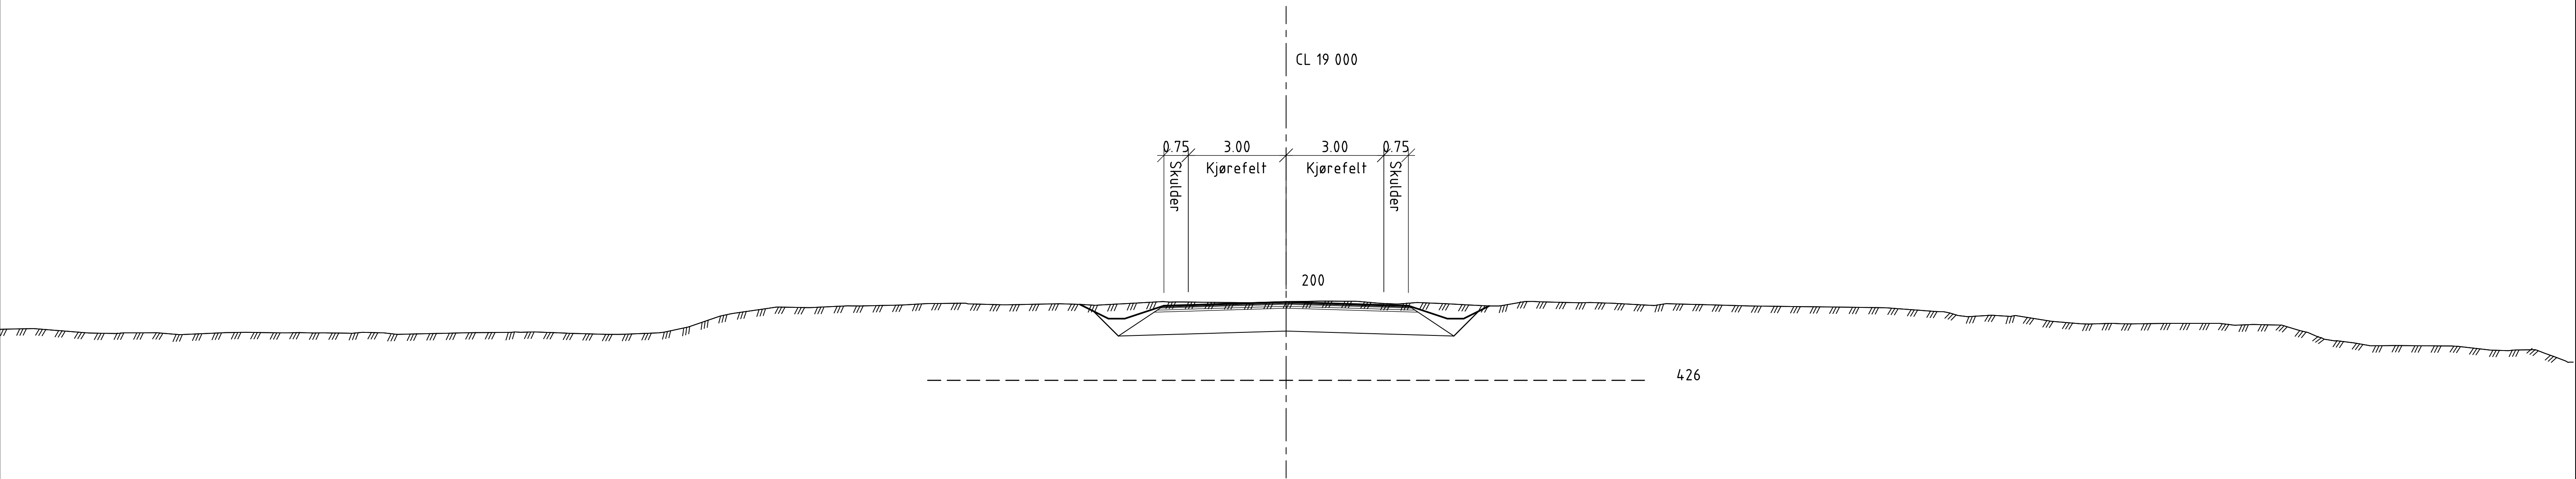

Normalprofil FV 700 – H1 (N100, 2014)
Veg 16 100, 60 km/t

M=1:100, mål i meter

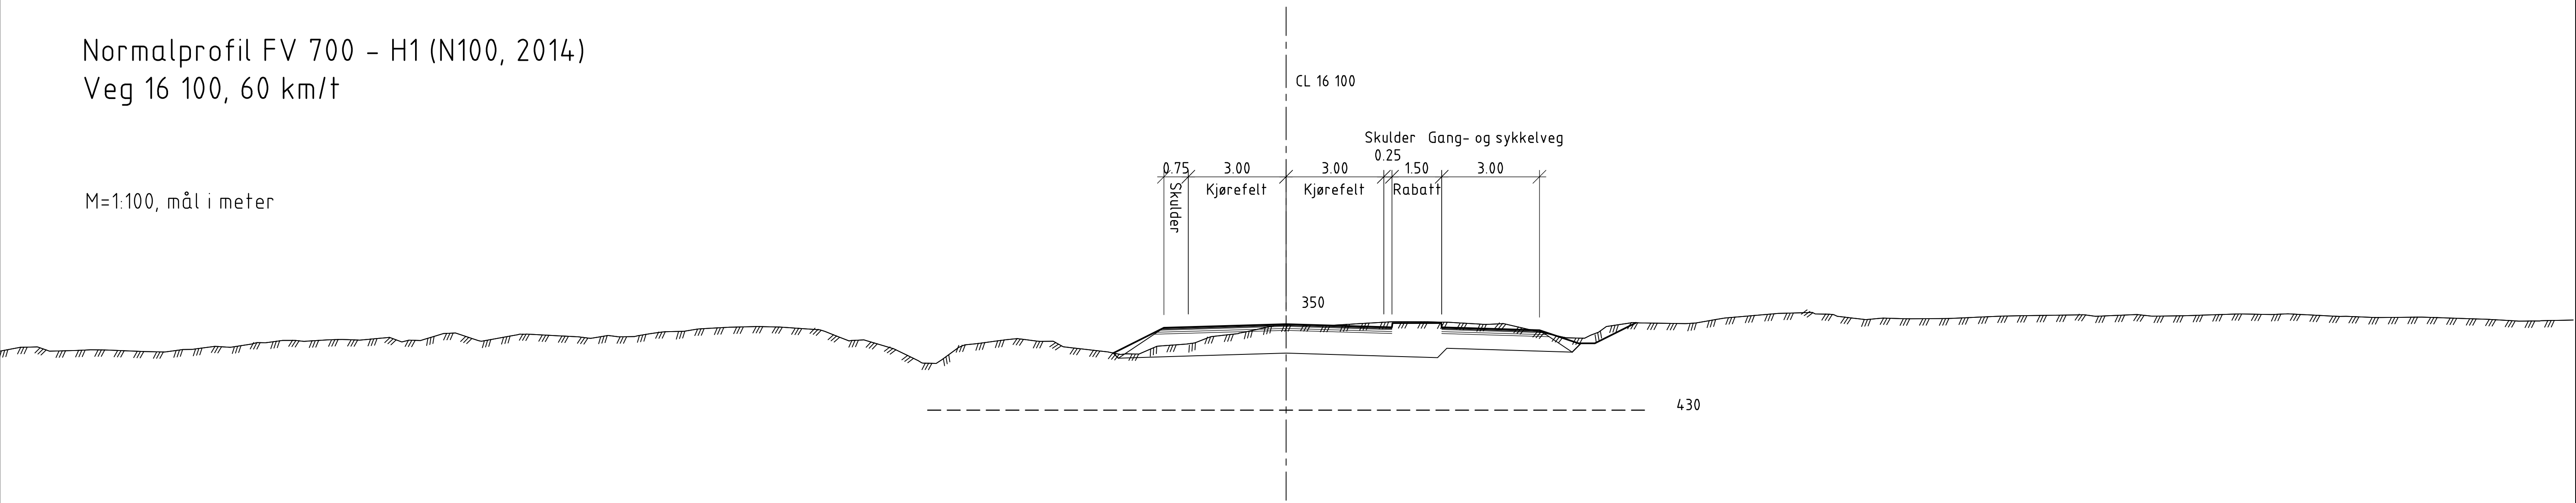

Revisjon	Revisjonen gjelder	Utlært	Kontr	Godkjent	Rev. dato
NyeVeier E6 Ulsberg - Melhus E6 Ulsberg - Vindåsliene Fv. 700 Berkåk Normalprofiler Reguleringsplan		Utlært av: SWECO		Tegningsdato: 31.01.2020	
		Bestiller: Jan Olav Sivertsen		Tegningsnummer / revisjon: F2001	
		Produsent for: Nye Veier		Prosjektnummer: 212110	
		Arkivreferanse: -		Byggeværk nummer: -	
		Koordinatsystem: Euref 89 NTM10		Høydesystem: NN2000	
		Målestokk: A1		Målestokk: 1:100	
		Halv målestokk: A3			
Utlært av: nohees	Kontrollert av: nomist	Godkjent av: noandk	Konsulentarkiv: 10200066-010		